PRIMEIRO PAVIMENTO

LEGENDA

	HIDRANTE E EXTINTORES
Saídas de Emergência	SAÍDAS DE EMERGÊNCIA
	PORTAS CORTA FOGO
	MODULAÇÃO - SALAS ACÚSTICAS
	DEPÓSITO PAREDES
	DESCANSO DE FECHAMENTO
	ÁREA COMUM DE CIRCULAÇÃO

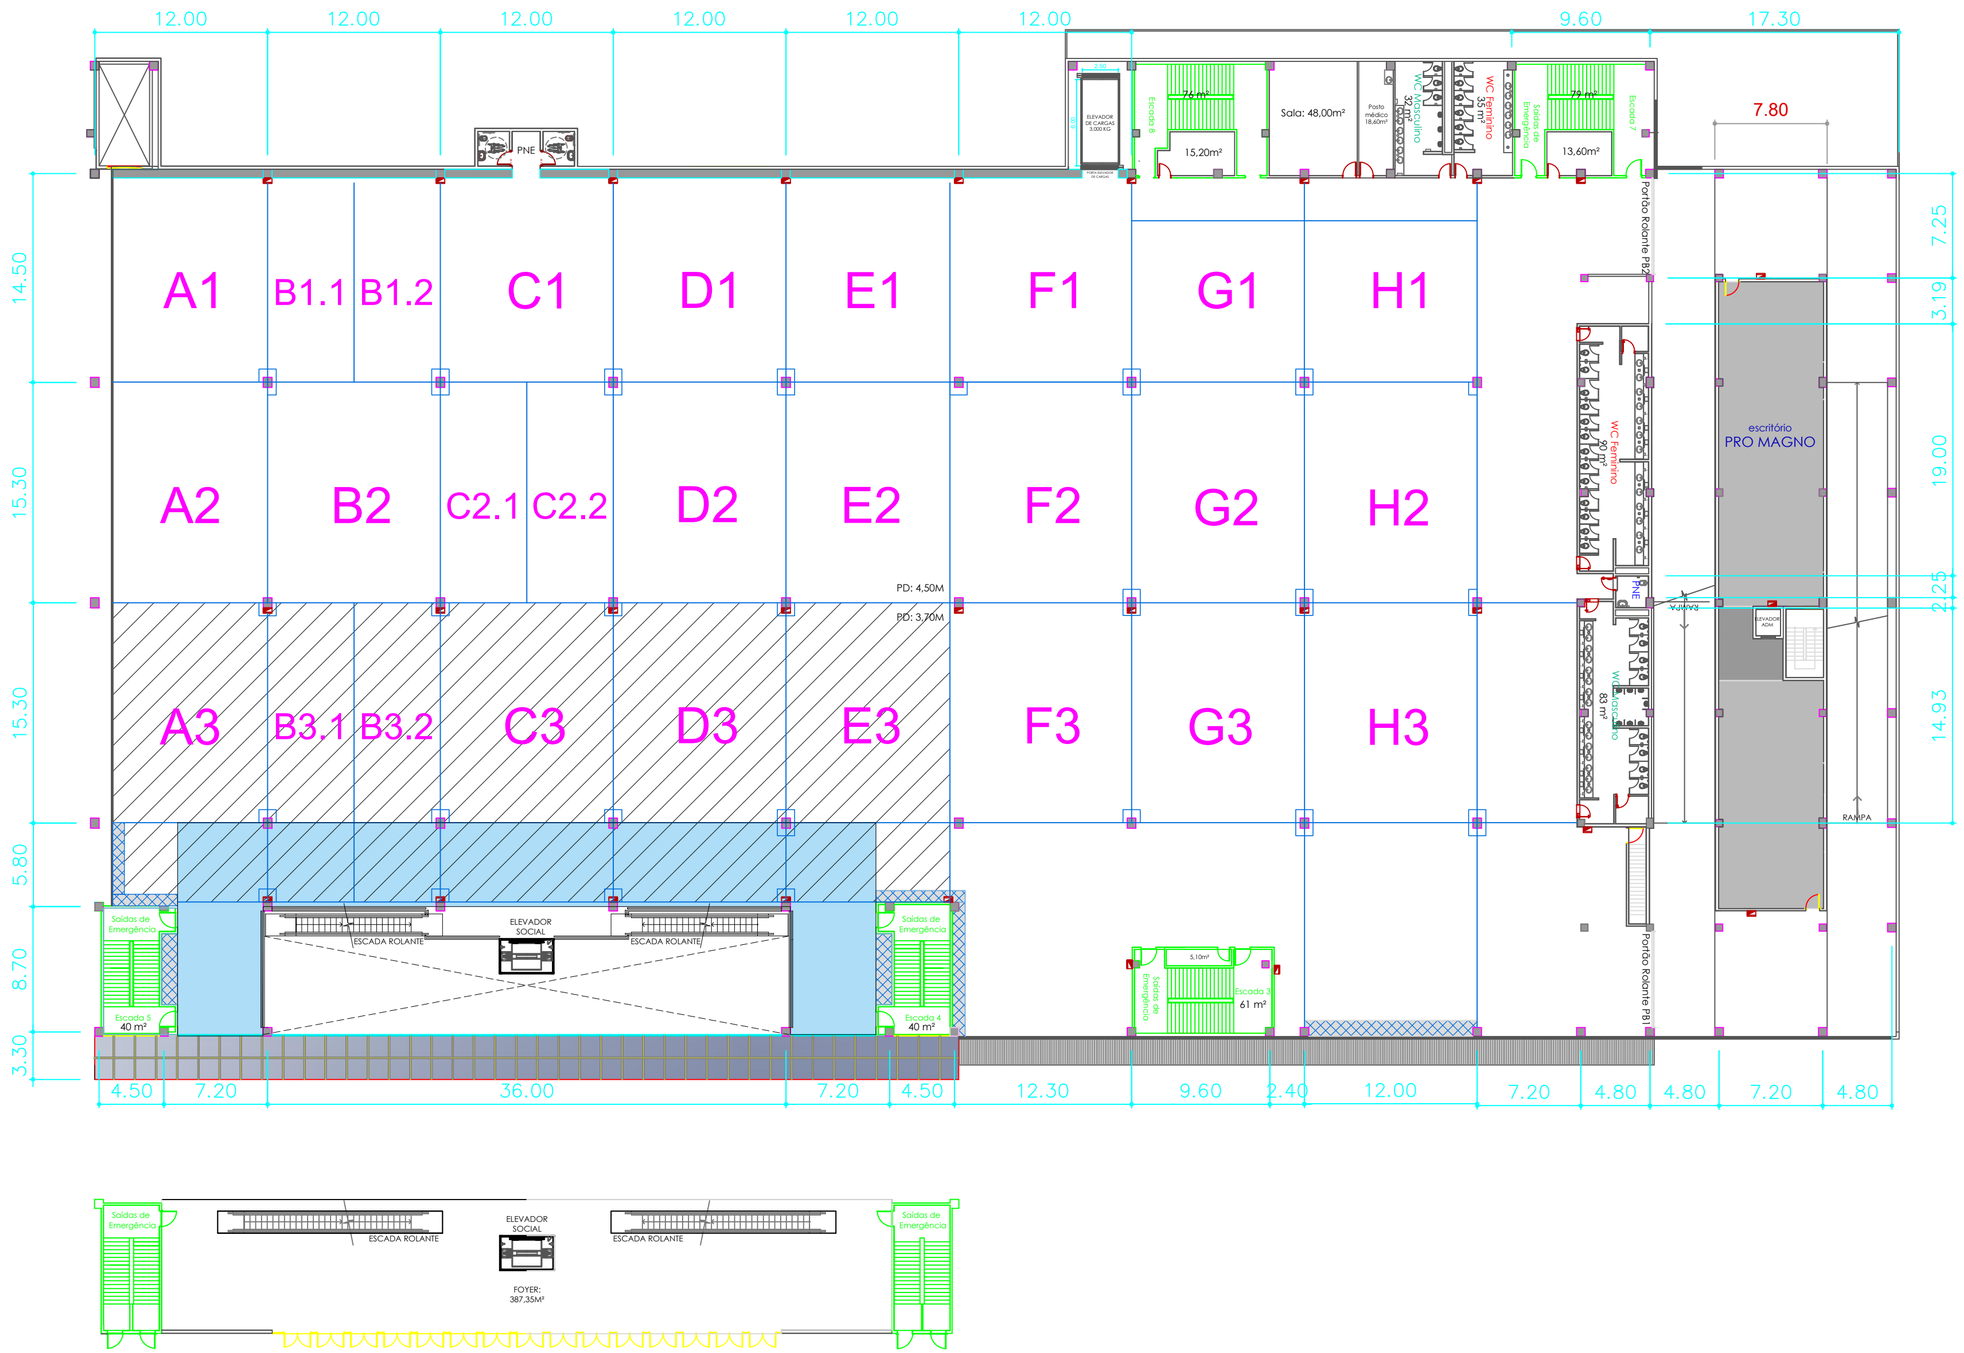

PRO MAGNO
CENTRO DE EVENTOS

PLANTA COMERCIAL - 1° PAVIMENTO
LOCAL: Av. Professora Ida Kolb, 513 - CASA VERDE - São Paulo
OBS: Planta meramente ilustrativa, sujeita a alterações de acordo com o tamanho de house mix, palco e cadeiras. Sujeita a aprovação do SEGUR 3.

ESCALA: Sem escala
DATA: 05.08.2020
Revisão 29