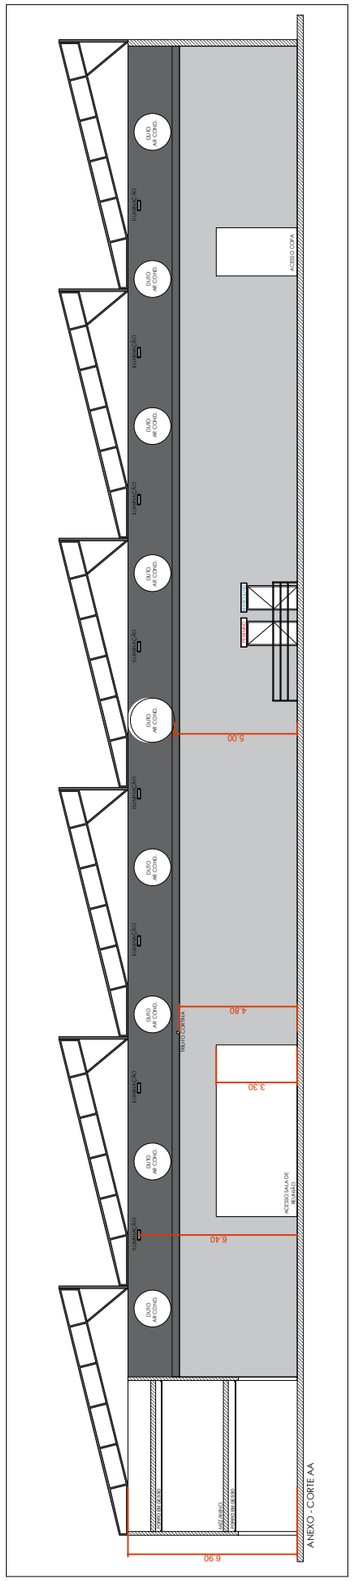

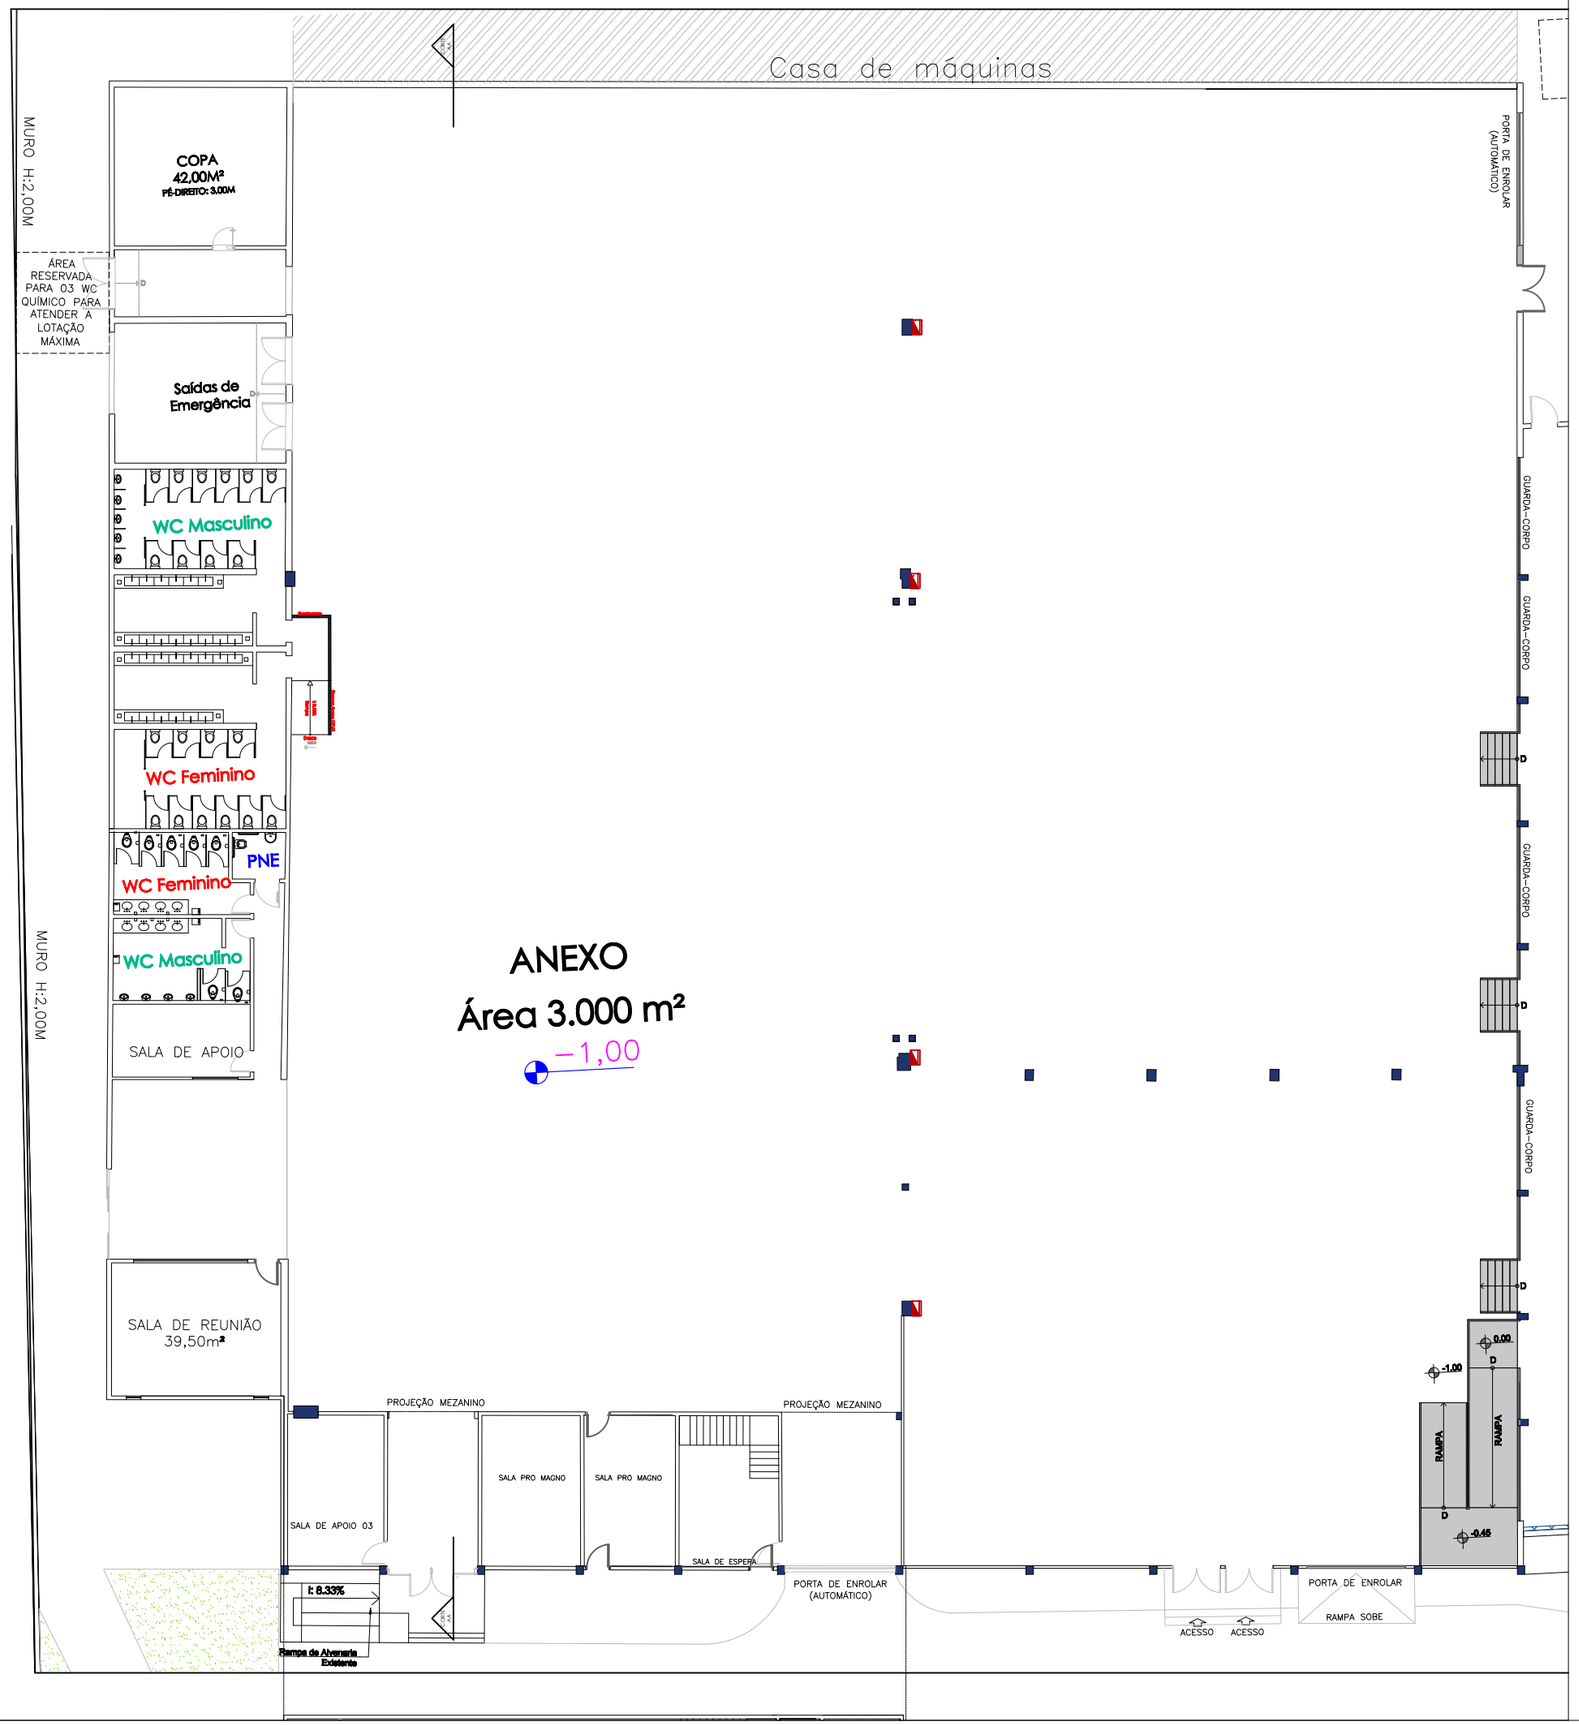

PRO MAGNO
CENTRO DE EVENTOS

PROJETO:

PLANTAS
COMERCIAL

LOCAL:

Rua Samaritá, 230 e
Av. Profa. Ida Kolb, 513
Casa Verde
São Paulo - SP

REV.	CONTEÚDO	DATA
00	EMISSÃO INICIAL	06/11/2023
02	AJUSTE DIVISÓRIAS	11/01/2024
03	ÁREA TÉCNICA – 2 PAVIMENTO	26/02/2024
04	AJUSTE PILAR ANEXO E BANHEIROS TÉRREO	18/02/2025
05	AJUSTE ÁREA DISPONÍVEL	12/06/2025
06	AJUSTE ESCADA PRAÇA ALIMENTAÇÃO E NOVAS DIVISÓRIAS TÉRREO	05/08/2025

NOTAS

LEGENDA:

- HIDRANTE E EXTINTORES
- Saídas de Emergência — SAÍDA DE EMERGÊNCIA
- PORTA CORTA FOGO
- MODULAÇÃO – SALAS ACÚSTICAS
- MALHA 1,0m X 1,0m
- DESCANSO DE FECHAMENTO
- ÁREA DE CIRCULAÇÃO GERAL
  PROIBIDO OBSTRUIR A PASSAGEM
- ÁREA DE RETORNO AR CONDICIONADO
  ALTURA MÁX. DE CONSTRUÇÃO 3,50M
- ÁREA COM Pd MAIS BAIXO

DESENVOLVIDO POR
Arqto. Matheus Bérzin

ASSUNTO
ANEXO

NOME DO ARQUIVO
PM-PLANTAS_COMERCIAL-GERAIS-R10.dwg

DATA
Fevereiro| 25

ESCALA
ESC.: 1/250

FOLHA
07

ESTE PROJETO É DE PROPRIEDADE INTELECTUAL DOS SEUS AUTORES, PODENDO SER UTILIZADO SOMENTE DE ACORDO COM OS LIMITES CONTRATUAIS. PORTANTO, É VETADA SUA UTILIZAÇÃO EM PARTE OU NO TODO SEM EXPRESSA AUTORIZAÇÃO DE SEUS AUTORES.